
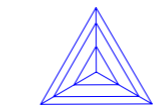


LEGENDA

 Limita de proprietate

 Spatii verzi


 Turn pentru masuratori de specialitate

Bilant teritorial teren

-Suprafata totala a terenului: 100,000.00 mp
 -Suprafata construita existenta: 0.00 mp
 -Suprafata desfasurata existenta: 0.00 mp
 -Suprafata totala spatii verzi: 100,000.00 mp

POT= 0%
 CUT= 0.00

REVIZIA / REVISION	DATA / DATE	CONTINUT REVIZIE / REVISION CONTENT



BENEFICIAR / BENEFICIARY:	L.S.	
EOLENERG PROJECT S.R.L.		
PROIECTANT GENERAL / GENERAL DESIGNER:	L.S.	
 S.C. ALLIED ENGINEERS GRUP S.R.L. Str. Teheran, Nr. 2, sect 1, Buc. office@alliedengineers.ro tel./fax: 004-021-224 1288 www.alliedengineers.ro		

ACEST PROIECT ESTE PROPRIETATEA INTELECTUALA A BIROULUI DE PROIECTARE ALLIED ENGINEERS GRUP SRL IN VIRTUTEA DREPTULUI DE AUTOR, FOLOSIREA LUI DE CATRE TERTI FIIND PERMISA NUMAI CU ACORDUL EXPRES AL AUTORULUI.
 THIS PROJECT IS THE INTELLECTUAL PROPERTY OF ALLIED ENGINEERS GRUP SRL ANY USE MAY BE PERMITTED ONLY WITH THE PRIOR WRITTEN PERMISSION OF AUTHOR.


TITLUL PROIECTULUI / PROJECT TITLE:
**AMPLASARE TURN PENTRU MASURATORI METEOROLOGICE DE VANT
 IN VEDEREA MONTARII UNOR TURBINE EOLIENE**
 jud. CONSTANTA, comuna Sacele, CF nr. 109232

DESENAT / DRAWN BY: arh. Raluca Vasile	DENUMIRE PLANSĂ / DRAWING TITLE:	DATA/DATE: DECEMBRIE 2023
PROIECTANT / DESIGNED BY: Colaborator "VISUALDRIVE" SRL arh. Mihai FILIP	PLAN DE SITUATIE	SCARA/SCALE: 1:2000
VERIFICAT / VERIFIED BY: arh. Elena VOLCINSCHI		REV./REVISION: 00
SEF PROIECT / PROJECT DIRECTOR: ing. Radu STANCIU		


NR.PROIECT/PROJECT NO.:	FAZA / PHASE:	SPECIALITATEA / SPECIALTY:	CAPITOL / CHAPTER:	NR. PLANSĂ / DWG. NO.:
848	D.T.O.E.	ARH	01	002

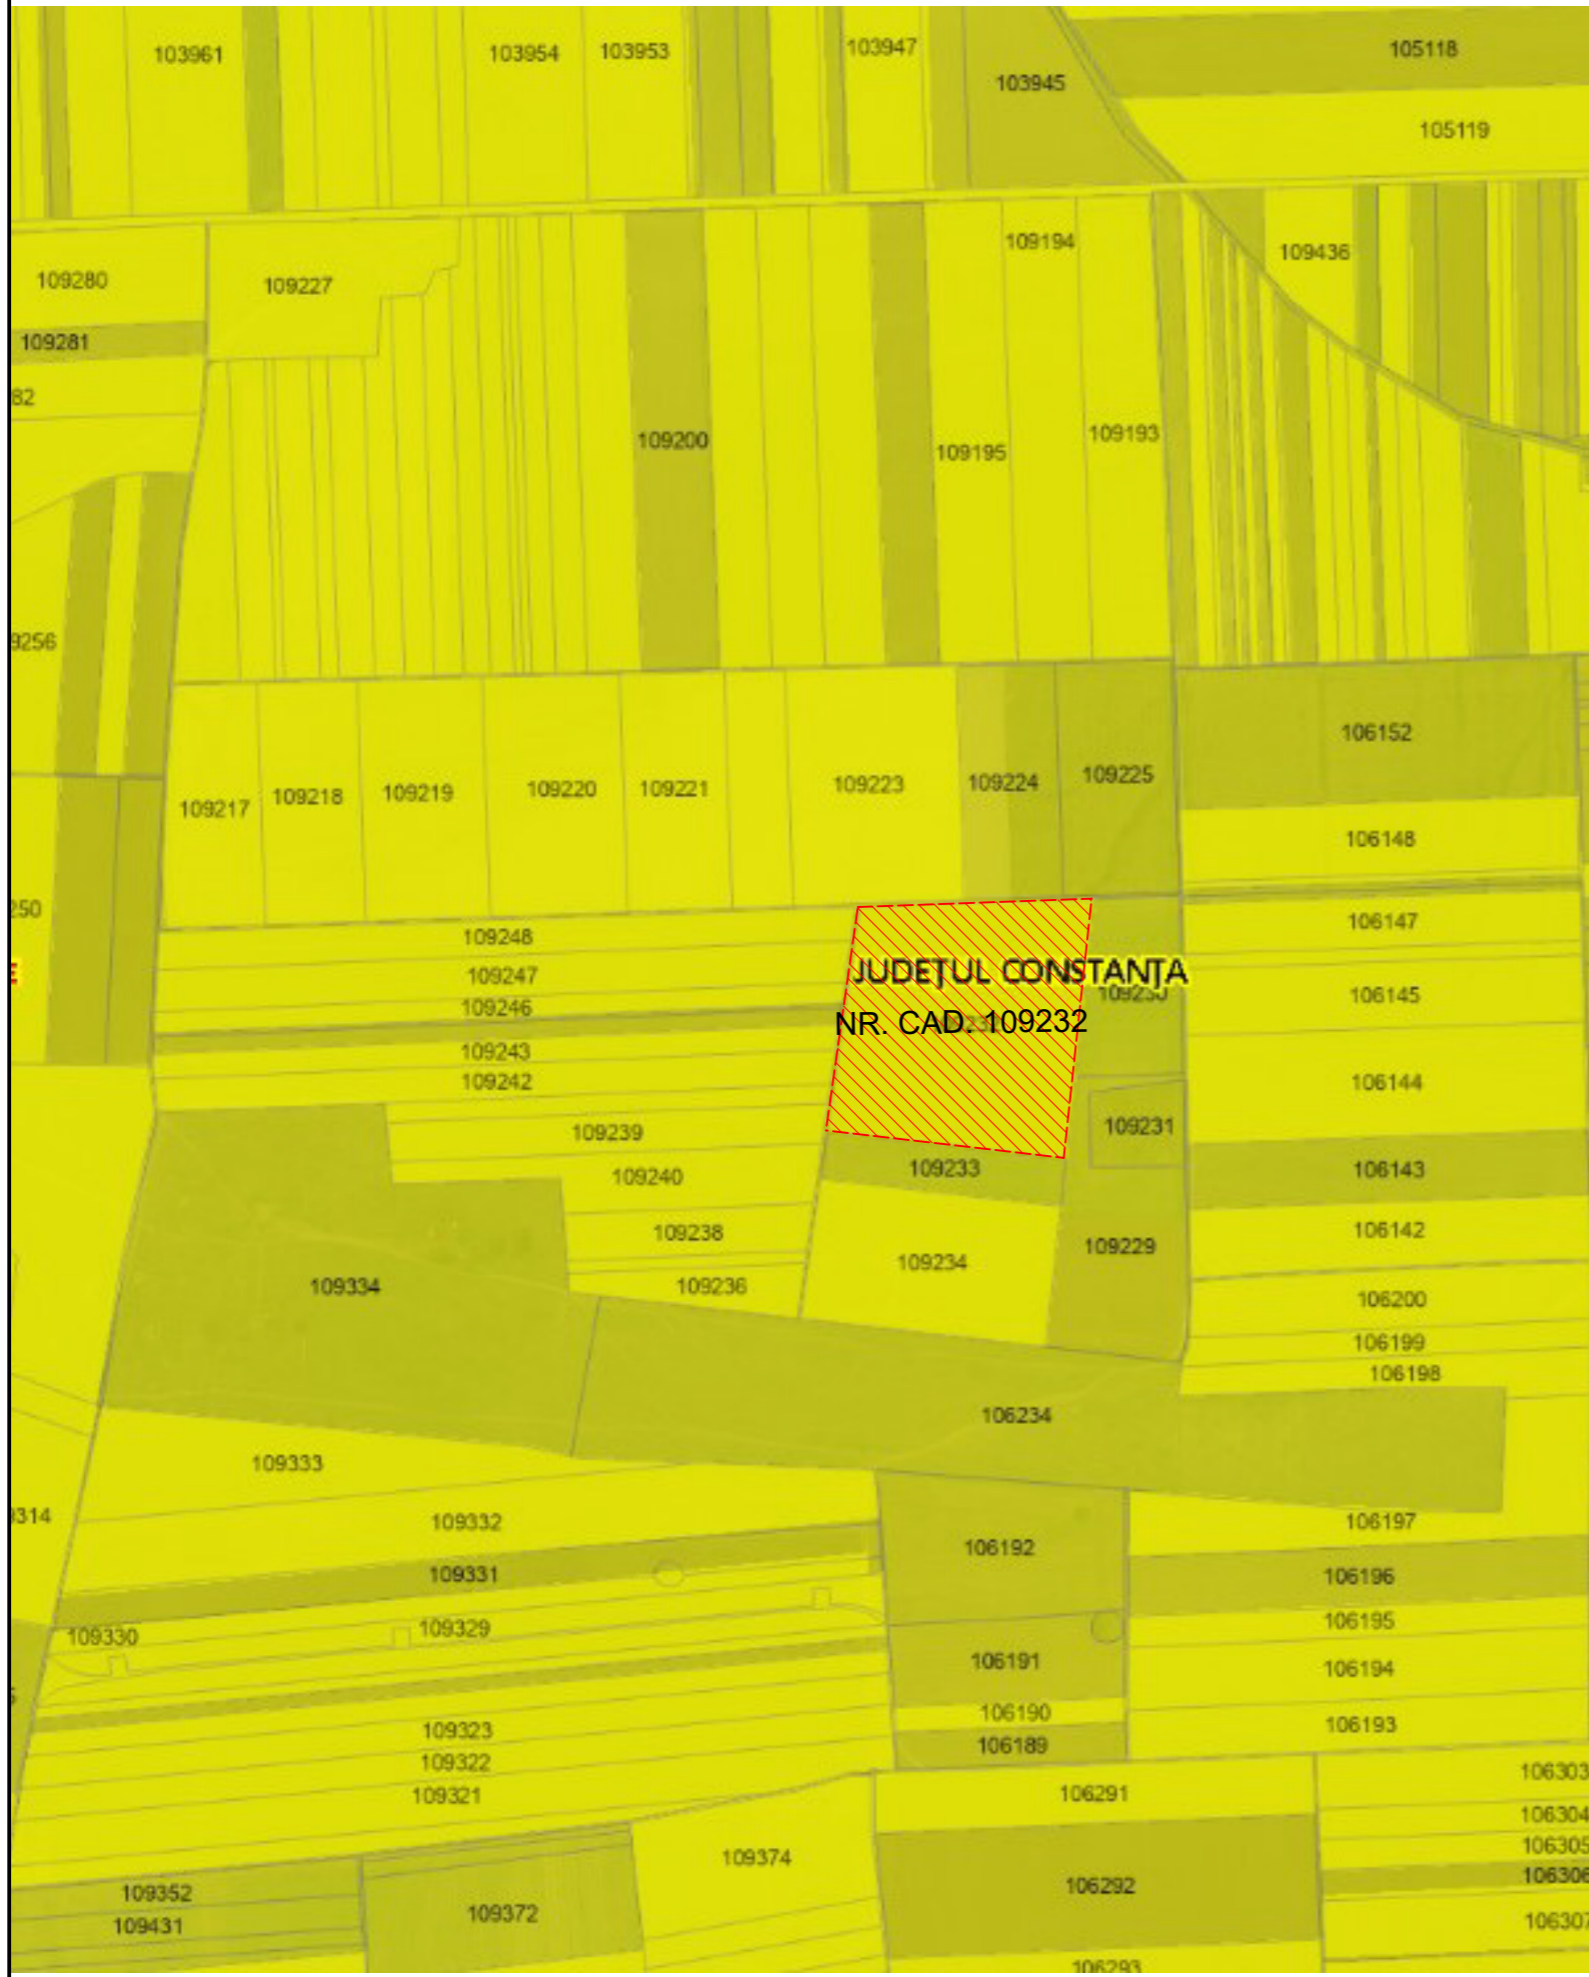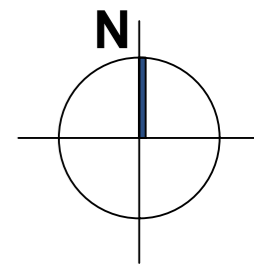

LEGENDA


 Amplasament studiat

REVIZIA / REVISION	DATA / DATE	CONTINUT REVIZIE / REVISION CONTENT

BENEFICIAR / BENEFICIARY:		L.S.
EOLENERG PROJECT S.R.L.		
PROIECTANT GENERAL / GENERAL DESIGNER:		L.S.
 ALLIED ENGINEERS S.C. ALLIED ENGINEERS GRUP S.R.L. Str. Teheran, Nr. 2, sect 1, Buc. office@alliedengineers.ro tel./fax: 004-021-224 1288 www.alliedengineers.ro		

ACEST PROIECT ESTE PROPRIETATEA INTELECTUALA A BIROULUI DE PROIECTARE ALLIED ENGINEERS GRUP SRL IN VIRTUTEA DREPTULUI DE AUTOR, FOLOSIREA LUI DE CATRE TERTI FIIND PERMISA NUMAI CU ACORDUL EXPRES AL AUTORULUI.
 THIS PROJECT IS THE INTELLECTUAL PROPERTY OF ALLIED ENGINEERS GRUP SRL ANY USE MAY BE PERMITTED ONLY WITH THE PRIOR WRITTEN PERMISSION OF AUTHOR.

TITLUL PROIECTULUI / PROJECT TITLE:
**AMPLASARE TURN PENTRU MASURATORI METEOROLOGICE DE VANT
 IN VEDEREA MONTARII UNOR TURBINE EOLIENE**
 jud. CONSTANTA, comuna Sacele, CF nr. 109232

DESENAT / DRAWN BY:	DENUMIRE PLANSĂ / DRAWING TITLE:	DATA/DATE:
arh. Raluca VASILE	PLAN DE INCADRARE	DECEMBRIE 2023
PROIECTANT / DESIGNED BY: Colaborator "VISUALDRIVE" SRL		SCARA/SCALE:
arh. Mihai FILIP		1:10000
VERIFICAT / VERIFIED BY:		REV./REVISION:
arh. Elena VOLCINSCHI		00
SEF PROIECT / PROJECT DIRECTOR:		
ing. Radu STANCIU 		

NR.PROIECT/PROJECT NO.:	FAZA / PHASE:	SPECIALITATEA / SPECIALTY:	CAPITOL / CHAPTER:	NR. PLANSĂ / DWG. NO.:
848	D.T.O.E.	ARH	01	001